



RUE DE SAUMUR - PARTIE 1

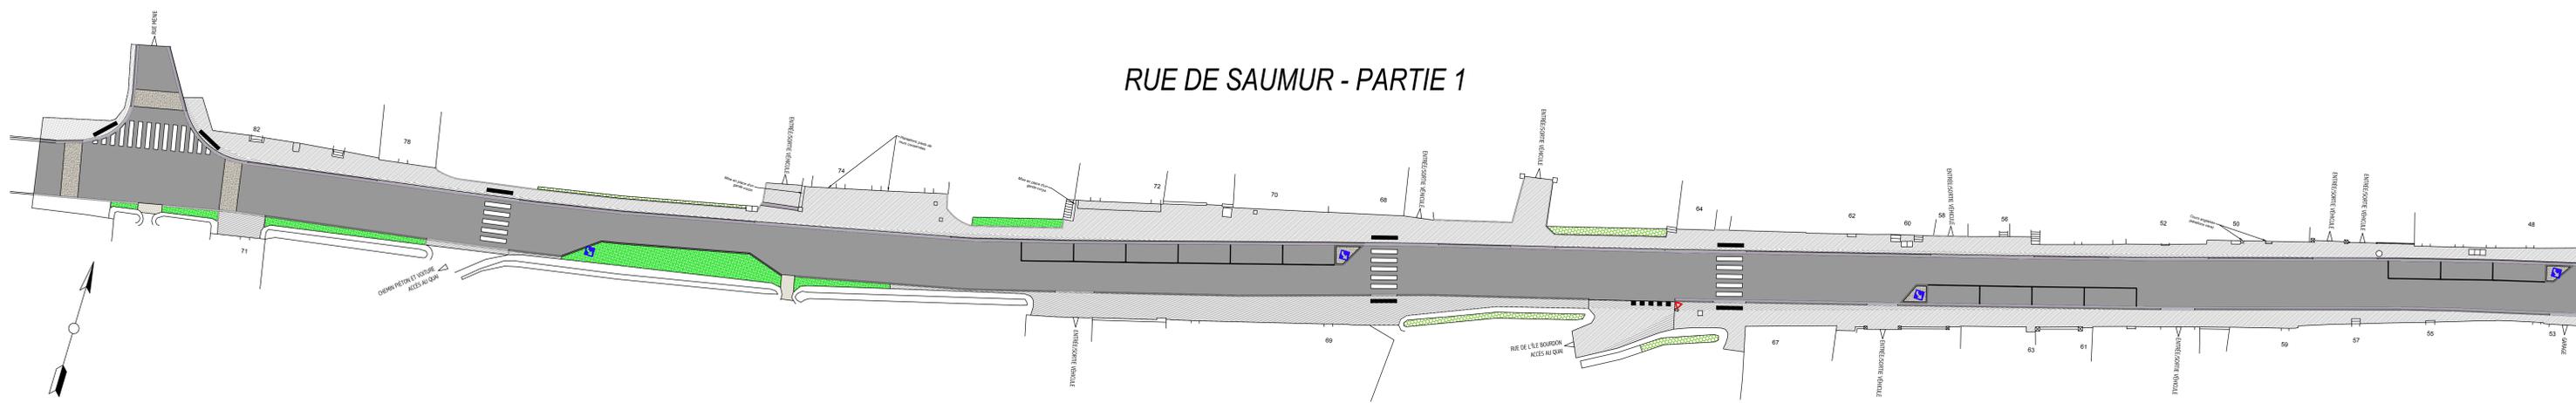


RUE DE SAUMUR - PARTIE 2

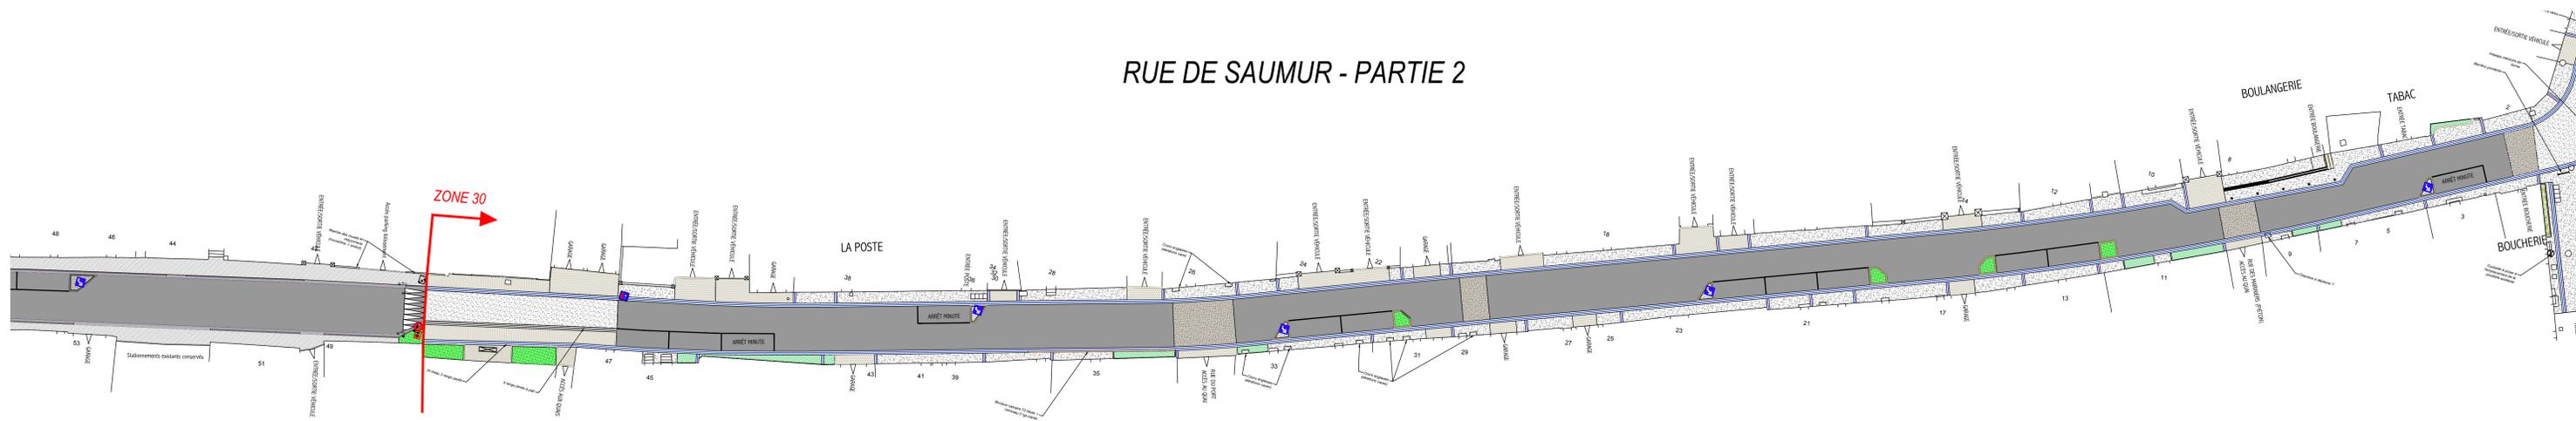


PLACE DES DÉPORTÉS

RUE DE TOURS

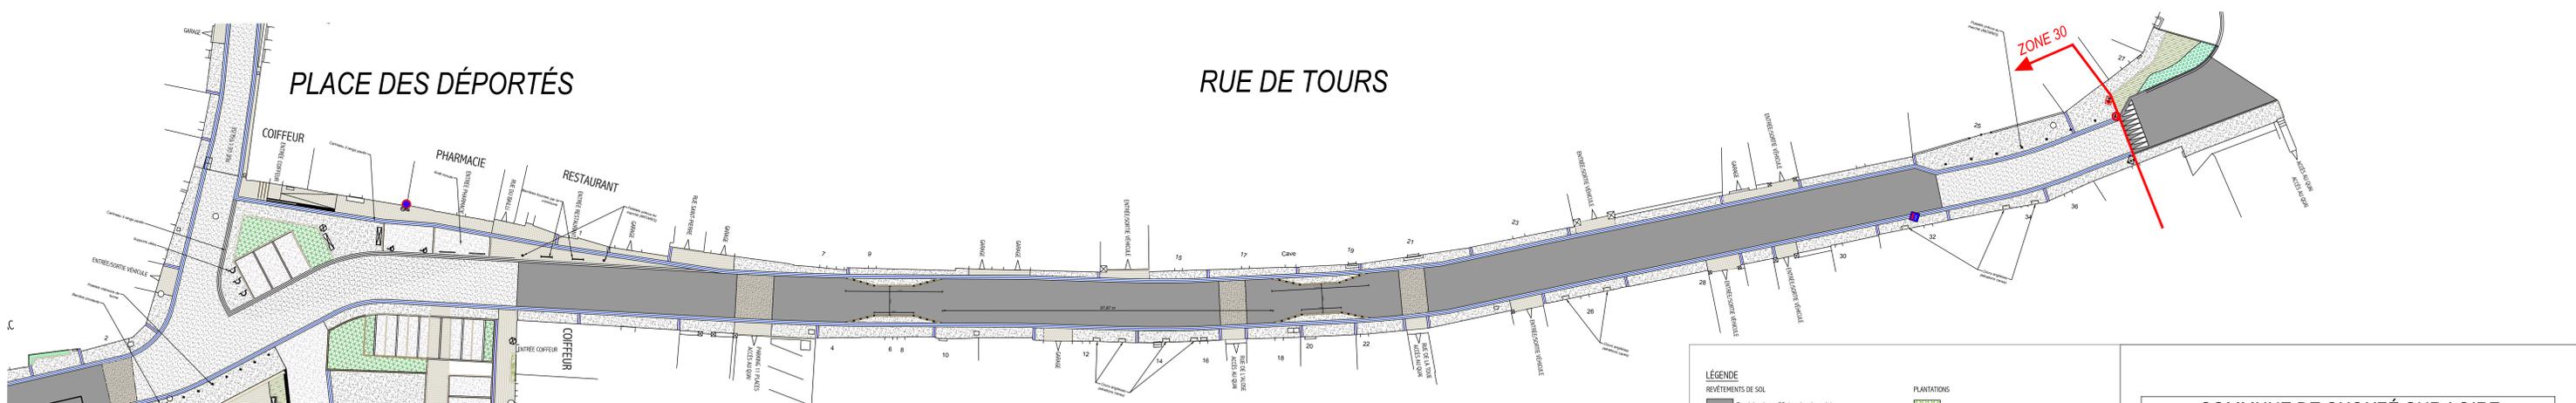

PLACE DES DÉPORTÉS ET RUE DE TOURS

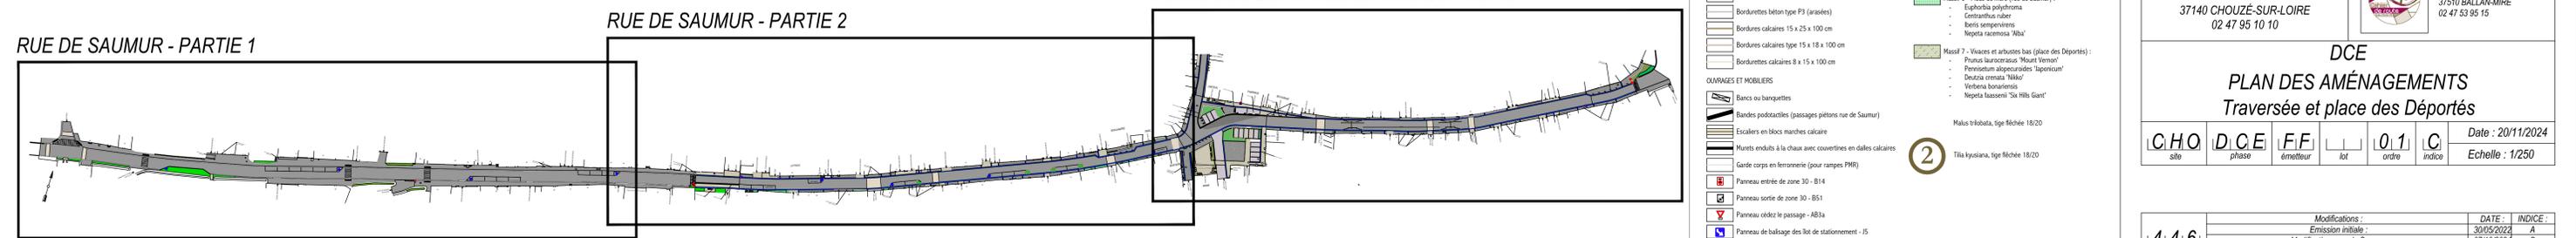

LÉGENDE

REVÊTEMENTS DE SOL

- Enrobé noir sur RD (reprise du tapis)
- Enrobé noir sur RD (reprise structure + tapis)
- Enrobé grenailé sur RD (reprise du tapis)
- Enrobé grenailé sur RD (reprise structure + tapis)
- Enrobé noir sur trottoir (reprise du tapis)
- Enrobé noir sur trottoir (reprise structure + tapis)
- Béton désactivé avec petits granulats
- Pavés calcaires
- Mésine gravillonnée sur enrobé
- Fils d'eau 3 rangs pavés calcaires
- lignages 3 rangs pavés calcaires à plat
- Fils d'eau 2 rangs pavés calcaires (descentes gouttières)
- Cariveau béton type CE1
- Cariveau béton type CS1
- Bordures béton type T2 (hautes)
- Bordures béton type T2 (basses)
- Bordures béton type P3 (arasées)
- Bordures calcaires 15 x 25 x 100 cm
- Bordures calcaires type 15 x 18 x 100 cm
- Bordures calcaires 8 x 15 x 100 cm

PLANTATIONS

- Messif 1 - Vives et graminées :
 - Panicum virgatum
 - Deschampsia cespitosa
 - Verbena bonariensis
 - Euphorbia amygdaloides 'Purpurea'
- Messif 2 - Arbustes bas (rue de Saumur) :
 - Buddleia 'Buttery Fringe' 'Snow White'
 - Deutzia crenata 'Nikko'
 - Cistus salicifolius
 - lavandula angustifolia
- Messif 3 - Arbustes moyens (rue de Tours) :
 - Salix purpurea 'Nana'
 - Ceanothus thyrsiflorus repens
 - Prunus laurocerasus 'Zabeliana'
 - Sorbaria sorbifolia
- Messif 4 - Arbustes moyens (place des Déportés) :
 - Cistus salicifolius
 - Prunus laurocerasus 'Zabeliana'
 - Hibiscus brachylobus
 - Choisya ternata 'Aster Pear'
- Messif 5 - Pieds de murs (place des Déportés) :
 - Rosmarinus officinalis
 - Leucantherum 'Phoenix'
 - Perovskia atriplicifolia 'Little Spire'
 - Ceanothus ruber 'Alba'
 - Nepeta massoni
- Messif 6 - Pieds de murs (rue de Saumur) :
 - Euphorbia polychroma
 - Ceanothus ruber
 - beris sempervirens
 - Nepeta racemosa 'Alba'
- Messif 7 - Vives et arbustes bas (place des Déportés) :
 - Prunus laurocerasus 'Mount Vernon'
 - Panicum virgatum 'Leporellum'
 - Deutzia crenata 'Nikko'
 - Verbena bonariensis
 - Nepeta lausonii 'Six Hills Giant'

OUVRAGES ET MOBILIERS

- Bancs ou banquettes
- Bandes podotactiles (passages piétons rue de Saumur)
- Escaliers en blocs marches calcaire
- Murets enduits à la chaux avec couvertines en dalles calcaires
- Garde corps en ferronnerie (pour rampes PMR)
- Panneau entrée de zone 30 - B14
- Panneau sortie de zone 30 - B51
- Panneau cède le passage - AB3a
- Panneau de balisage des îlots de stationnement - J5
- Panneau arrêt et stationnement interdit sauf PMR - B60 + M1
- Panneau cède le passage à la circulation venant en sens inverse - B15
- Panneau d'indication de priorité par rapport à la circulation venant en sens inverse - C18

COMMUNE DE CHOUZÉ-SUR-LOIRE

AMÉNAGEMENT DE LA TRAVERSÉE, DE LA PLACE DES DÉPORTÉS ET DE LA RUE DE L'ÉGLISE

MAÎTRE D'OUVRAGE :

Mairie de CHOUZÉ-SUR-LOIRE
Place des Déportés
37140 CHOUZÉ-SUR-LOIRE
02 47 95 10 10

MAÎTRE D'ŒUVRE :

Architecte Paysagiste mandataire :
FEUILLE À FEUILLE
7 2 4 4 0 TRESSON
Tel : 02 43 35 90 40 • Fax : 02 43 35 90 41
email : contact@feuille-a-feuille.fr

Bureau d'Etudes techniques :
CAHIER DE ROUTE
1 Rue de la Brisaudière
37510 BALLAIN-MIRÉ
02 47 53 95 15

DCE

PLAN DES AMÉNAGEMENTS
Traversée et place des Déportés

C.H.O. site **D.C.E.** phase **F.F.** émetteur **0.1** lot **C** ordre **20/11/2024** Date **Echelle : 1/250**

Modifications :	DATE :	INDICE :
Emission initiale :	30/05/2022	A
Modifications rue de Saumur :	07/10/2024	B
Modification stationnements rue de Saumur :	20/11/2024	C